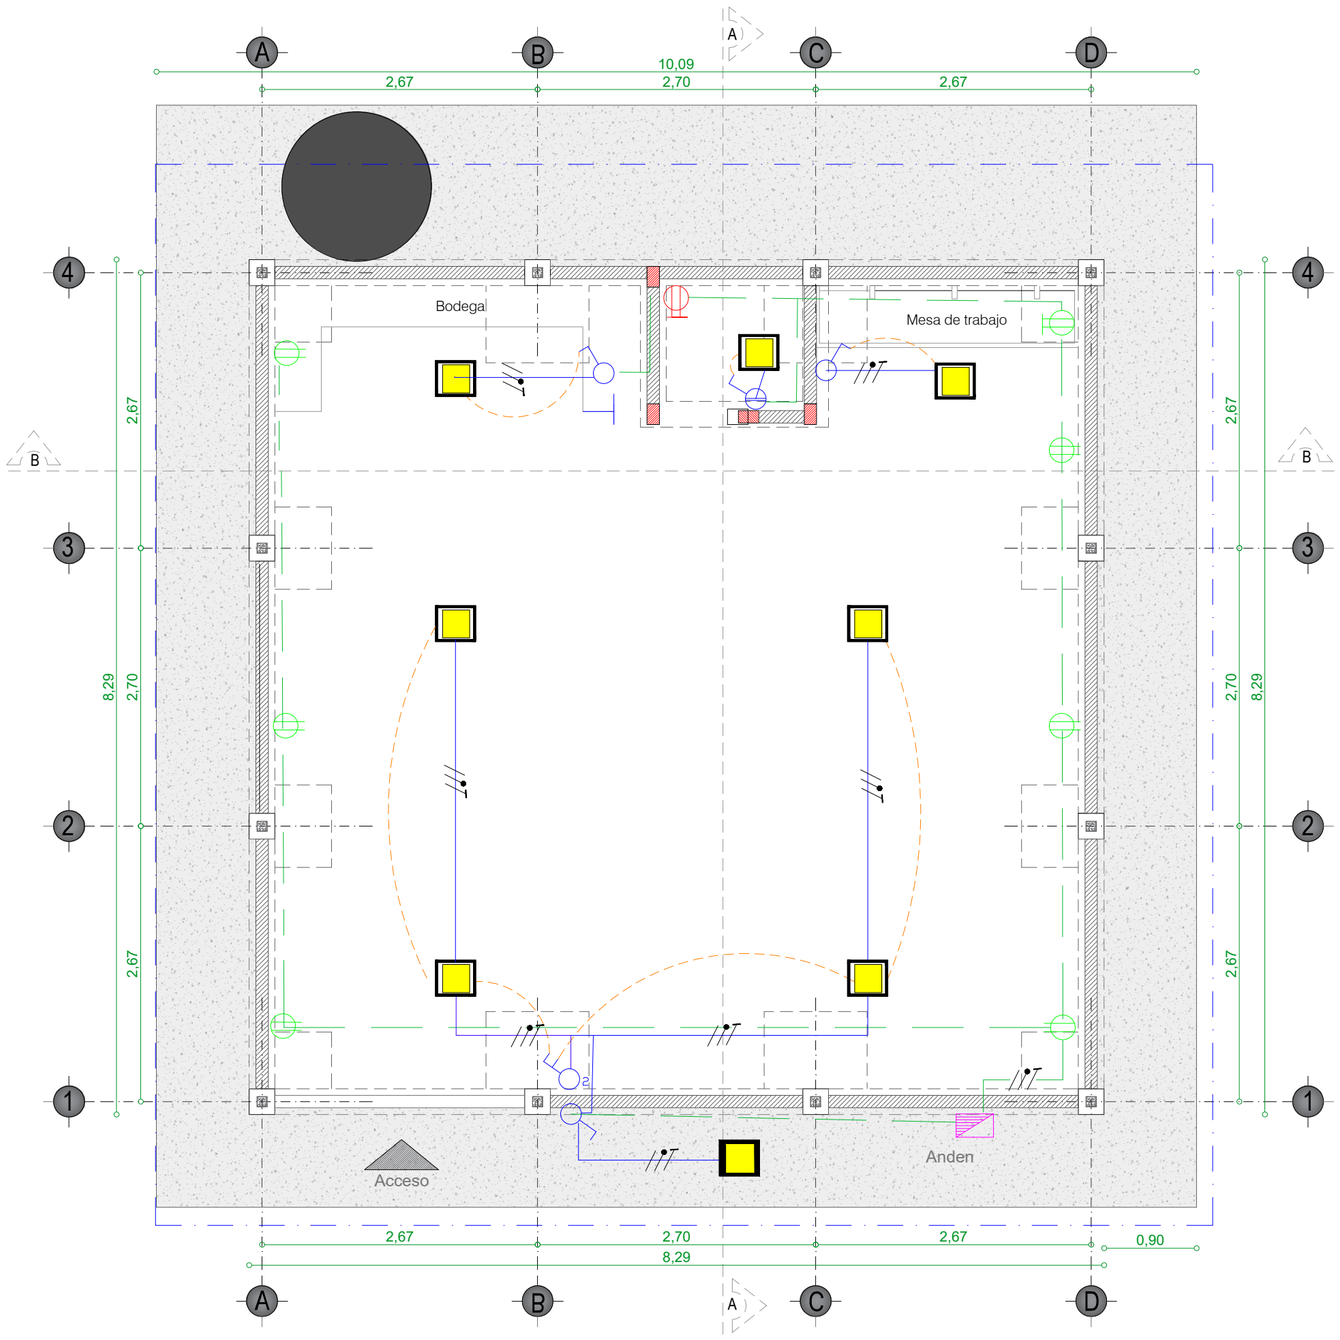


Plano Electrico Piloto Biofabrica


Esc: 1/50

CONVENCIONES

	INTERRUPTOR SENCILLO CON TOMACORRIENTE
	LUMINARIA LED CUADRADA CUBIERTA
	INTERRUPTOR SENCILLO
	INTERRUPTOR DOBLE
	TOMA DOBLE CON POLO A TIERRA GFCI
	TOMA DOBLE CON POLO A TIERRA
	ENCENDIDO
	TABLERO DE DISTRIBUCION 6 BREAKES
	TUBERIA PISO
	TUBERIA AEREA
	DISTRIBUCION ELECTRICA

NOTAS GENERALES

1. LAS CANALIZACIONES A LA VISTA DEBEN SER MEDIANTE TUBERIA EMT.
2. TODAS LAS CANALIZACIONES NO ESPECIFICADAS EN PLANOS SERÁN DE DIÁMETRO 3/4" A MENOS QUE SE INDIQUE UNA DIMENSIÓN DIFERENTE.
3. TODAS LAS CANALIZACIONES EMBEBIDAS EN PISO O MURO SERÁN DE DIÁMETRO 3/4" PVC A MENOS QUE SE INDIQUE UNA DIMENSIÓN DIFERENTE.
4. ANTES DE LA INSTALACIÓN DE CANALIZACIÓN CAJAS DE PASO Y TOMAS A LA VISTA, EL CONTRATISTA DEBE PRESENTAR LA SOLUCIÓN PLANTEADA EN POS DE LA BUENA ARMONÍA Y ESTÉTICA DEL LUGAR, PARA LUEGO SER APROBADO POR LA INTERVENTORÍA.
5. PARA LOS TOMACORRIENTES Y ARRANQUES QUE NO SE INDICA ALTURA SE DEBEN CONSIDERAR EN 0,3m NIVEL PISO ACABADO.
6. LA ALTURA DE INSTALACIÓN FINAL SE DEBE VERIFICAR EN TERRENO JUNTO CON INTERVENTORIA.
7. EL CONTRATISTA DEBERÁ CONTEMPLAR TODOS LOS ELEMENTOS Y ACCESORIOS NECESARIOS PARA LA CORRECTA INSTALACIÓN.
8. LOS TOMACORRIENTES EN LAS PAREDES ECEPTO LOS DE LOS MESONES SE ENCUENTRAN A 40CM DEL PISO TERMINADO Y EL TOMACORRIENTE DE LA MESA DE TRABAJO Y LABAMANOS SE ENCUENTRAN DE 20 cm A 25cm DE LOS MISMOS .
9. INTERRUPTORES SE ENCUENTRAN A1.20M DE ALTURA DEL PISO TERMINADO.

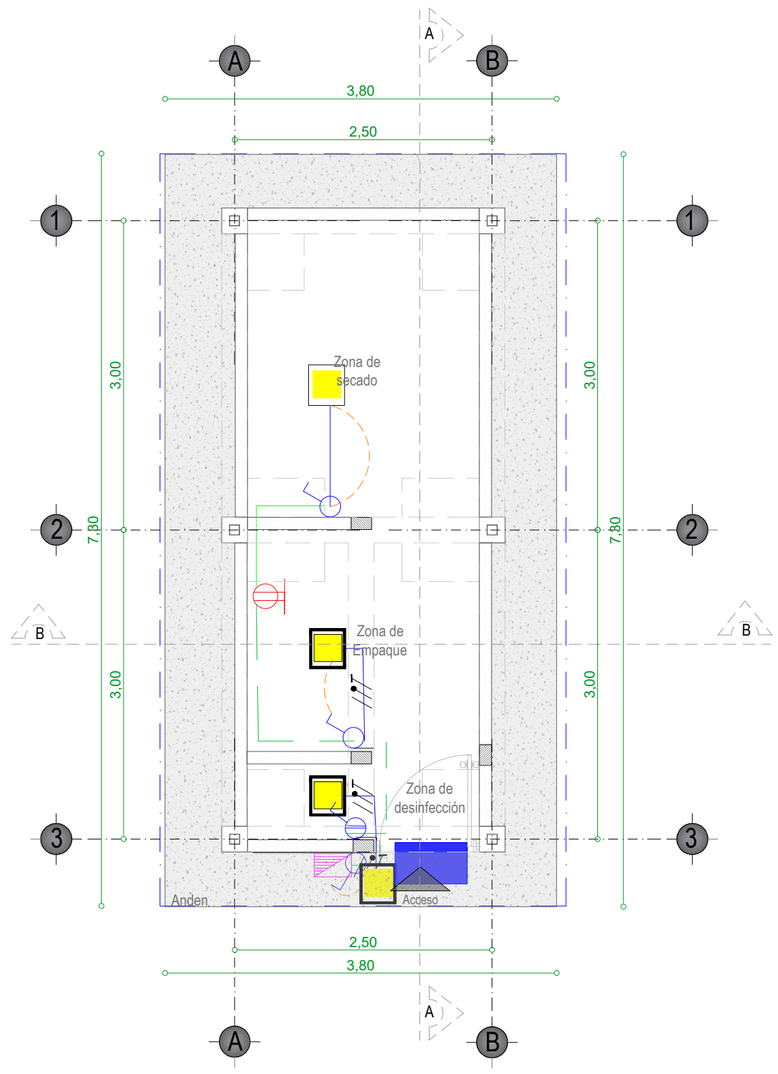

Plano Electrico Piloto Secadero

Esc: 1/50

CONVENCIONES

	INTERRUPTOR SENCILLO CON TOMACORRIENTE
	LUMINARIA LED CUADRADA CUBIERTA
	INTERRUPTOR SENCILLO
	INTERRUPTOR DOBLE
	TOMA DOBLE CON POLO A TIERRA GFCI
	TOMA DOBLE CON POLO A TIERRA
	ENCENDIDO
	TABLERO DE DISTRIBUCION 6 BREAKES
	TUBERIA PISO
	TUBERIA AEREA
	DISTRIBUCION ELECTRICA

NOTAS GENERALES

1. LAS CANALIZACIONES A LA VISTA DEBEN SER MEDIANTE TUBERIA EMT.
2. TODAS LAS CANALIZACIONES NO ESPECIFICADAS EN PLANOS SERÁN DE DIÁMETRO 3/4" A MENOS QUE SE INDIQUE UNA DIMENSIÓN DIFERENTE.
3. TODAS LAS CANALIZACIONES EMBEBIDAS EN PISO O MURO SERÁN DE DIÁMETRO 3/4" PVC A MENOS QUE SE INDIQUE UNA DIMENSIÓN DIFERENTE.
4. ANTES DE LA INSTALACIÓN DE CANALIZACIÓN CAJAS DE PASO Y TOMAS A LA VISTA, EL CONTRATISTA DEBE PRESENTAR LA SOLUCIÓN PLANTEADA EN POS DE LA BUENA ARMONÍA Y ESTÉTICA DEL LUGAR, PARA LUEGO SER APROBADO POR LA INTERVENTORÍA.
5. PARA LOS TOMACORRIENTES Y ARRANQUES QUE NO SE INDICA ALTURA SE DEBEN CONSIDERAR EN 0,3m NIVEL PISO ACABADO.
6. LA ALTURA DE INSTALACIÓN FINAL SE DEBE VERIFICAR EN TERRENO JUNTO CON INTERVENTORIA.
7. EL CONTRATISTA DEBERÁ CONTEMPLAR TODOS LOS ELEMENTOS Y ACCESORIOS NECESARIOS PARA LA CORRECTA INSTALACIÓN.



N

SENA

PROYECTO:

2025_355_5 REVALORIZACIÓN PRODUCTIVA DE LA HOJA DE COCA MEDIANTE BIOABONOS Y ESTRATEGIAS DE COMERCIALIZACIÓN PARA EL FORTALECIMIENTO DE LAS ECONOMÍAS CAMPESINAS DEL CENTRO DE COMERCIO Y SERVICIOS DEL SENA CAUCA

LOCALIZACIÓN:

TORIBIO - CAUCA

MODIFICACIONES

FECHA DESCRIPCIÓN

ANULAR TODO PLANO ANTERIOR A LA ÚLTIMA FECHA DE MODIFICACIÓN.

ENTIDAD:

SENA

REGIONAL- CAUCA

PRESENTADO POR:

T.D. ALEXANDER DIAZ
D.G. CESAR MOLANO

CEL:

VISTO BUENO:

ING: CARLOS ALEJANDRO CAÑAR CRUZ

TIPO DE OBRA:

INSTALACIONES

ELECTRICAS

TIPO DE CONTENIDO:

Plano Eléctrico
Piloto Secadero Y Piloto Biofabrica


ESCALA:

1:50
PLANCHA 70*50

NOTAS IMPORTANTES:

CODIGÓ DE PLANO:

1/1

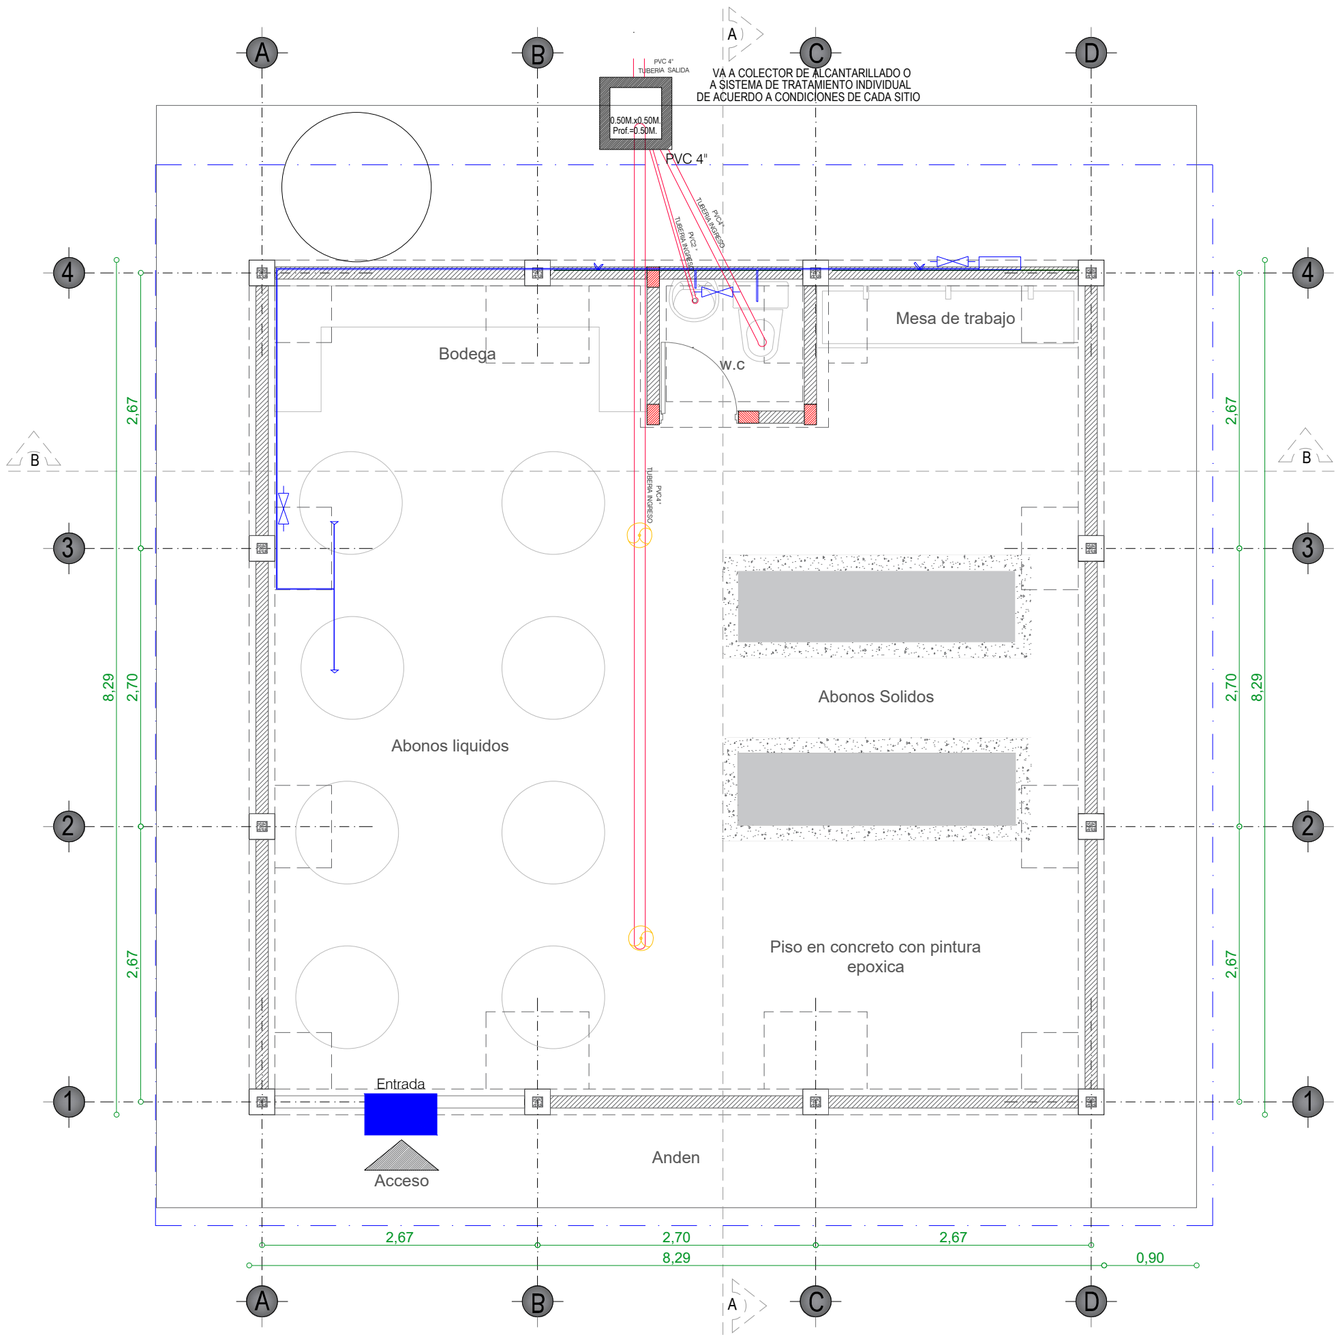

CONVENCIONES


	CAJA PARA ENTREGA DE AGUAS
	TUBERIA PVC DESAGUE DE 4" Y 2"
	SIFON DE DRENAJE
	TUBERIA PVC AGUAS LIMPIAS
	LLAVE DE PASO
	GRIFO
	CAJA DISTRIBUIDORA AGUAS LIMPIAS
	ZONA DE DESINFECCION PARA PIES
	VALVULA DE CIERRE DE AGUA
	REDUCCION PVC DE 4" A 2"

NOTAS GENERALES

1. LAS TUBERIAS DE ENTRADA LLEGAN DIRECTAMENTE A LA CAJA DE INSPECIION , PERO SE DEBE TENER ECUENTA QUE LAS TUBERIAS DE SALIDA DEBEN ESTAR MINIMO 10cm POR DEBAJO DE LAS TUBERIAS DE ENTRADA DE LOS DESAGUES.

Plano Hidraulico y Sanitario Biofabrica

Esc: 1/50

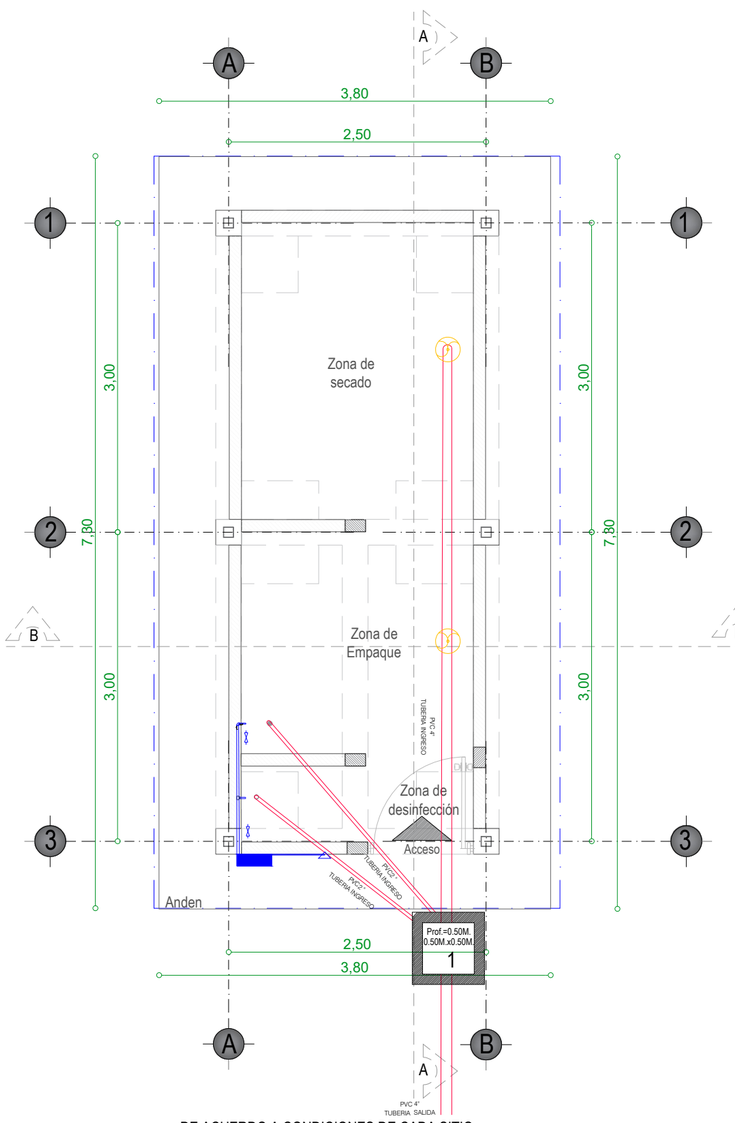

DE ACUERDO A CONDICIONES DE CADA SITIO
A SISTEMA DE TRATAMIENTO INDIVIDUAL
VA A COLECTOR DE ALCANTARILLADO O

CONVENCIONES


	CAJA PARA ENTREGA DE AGUAS
	TUBERIA PVC DESAGUE DE 4" Y 2"
	SIFON DE DRENAJE
	TUBERIA PVC AGUAS LIMPIAS
	LLAVE DE PASO
	GRIFO
	CAJA DISTRIBUIDORA AGUAS LIMPIAS
	ZONA DE DESINFECCION PARA PIES
	VALVULA DE CIERRE DE AGUA
	REDUCCION PVC DE 4" A 2"

NOTAS GENERALES

1. LAS TUBERIAS DE ENTRADA LLEGAN DIRECTAMENTE A LA CAJA DE INSPECIION , PERO SE DEBE TENER ECUENTA QUE LAS TUBERIAS DE SALIDA DEBEN ESTAR MINIMO 10cm POR DEBAJO DE LAS TUBERIAS DE ENTRADA DE LOS DESAGUES.

Plano Hidraulico y Sanitario Piloto Secadero

Esc: 1/50

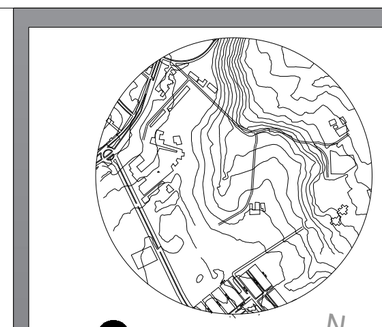

N

SENA

PROYECTO:

2025_355_5 REVALORIZACIÓN PRODUCTIVA DE LA HOJA DE COCA MEDIANTE BIOABONOS Y ESTRATEGIAS DE COMERCIALIZACIÓN PARA EL FORTALECIMIENTO DE LAS ECONOMÍAS CAMPESINAS DEL CENTRO DE COMERCIO Y SERVICIOS DEL SENA CAUCA

LOCALIZACIÓN:

TORIBÍO - CAUCA

MODIFICACIONES

FECHA DESCRIPCIÓN

ANULAR TODO PLANO ANTERIOR A LA ÚLTIMA FECHA DE MODIFICACIÓN.

ENTIDAD:
SENA
REGIONAL- CAUCA

PRESENTADO POR:

T.D. ALEXANDER DIAZ
D.G. CESAR MOLANO

CEL:

VISTO BUENO:

ING: CARLOS ALEJANDRO CAÑAR CRUZ

TIPO DE OBRA:

INSTALACIONES
HIDRÁULICAS Y SANITARIAS

TIPO DE CONTENIDO:

Plano Eléctrico
Piloto Secadero Y Piloto Biofabrica

ESCALA:

1:50
PLANCHA 70*50

NOTAS IMPORTANTES:

CODIGÓ DE PLANO:

1/2